





### 缓冷坑平面布置图

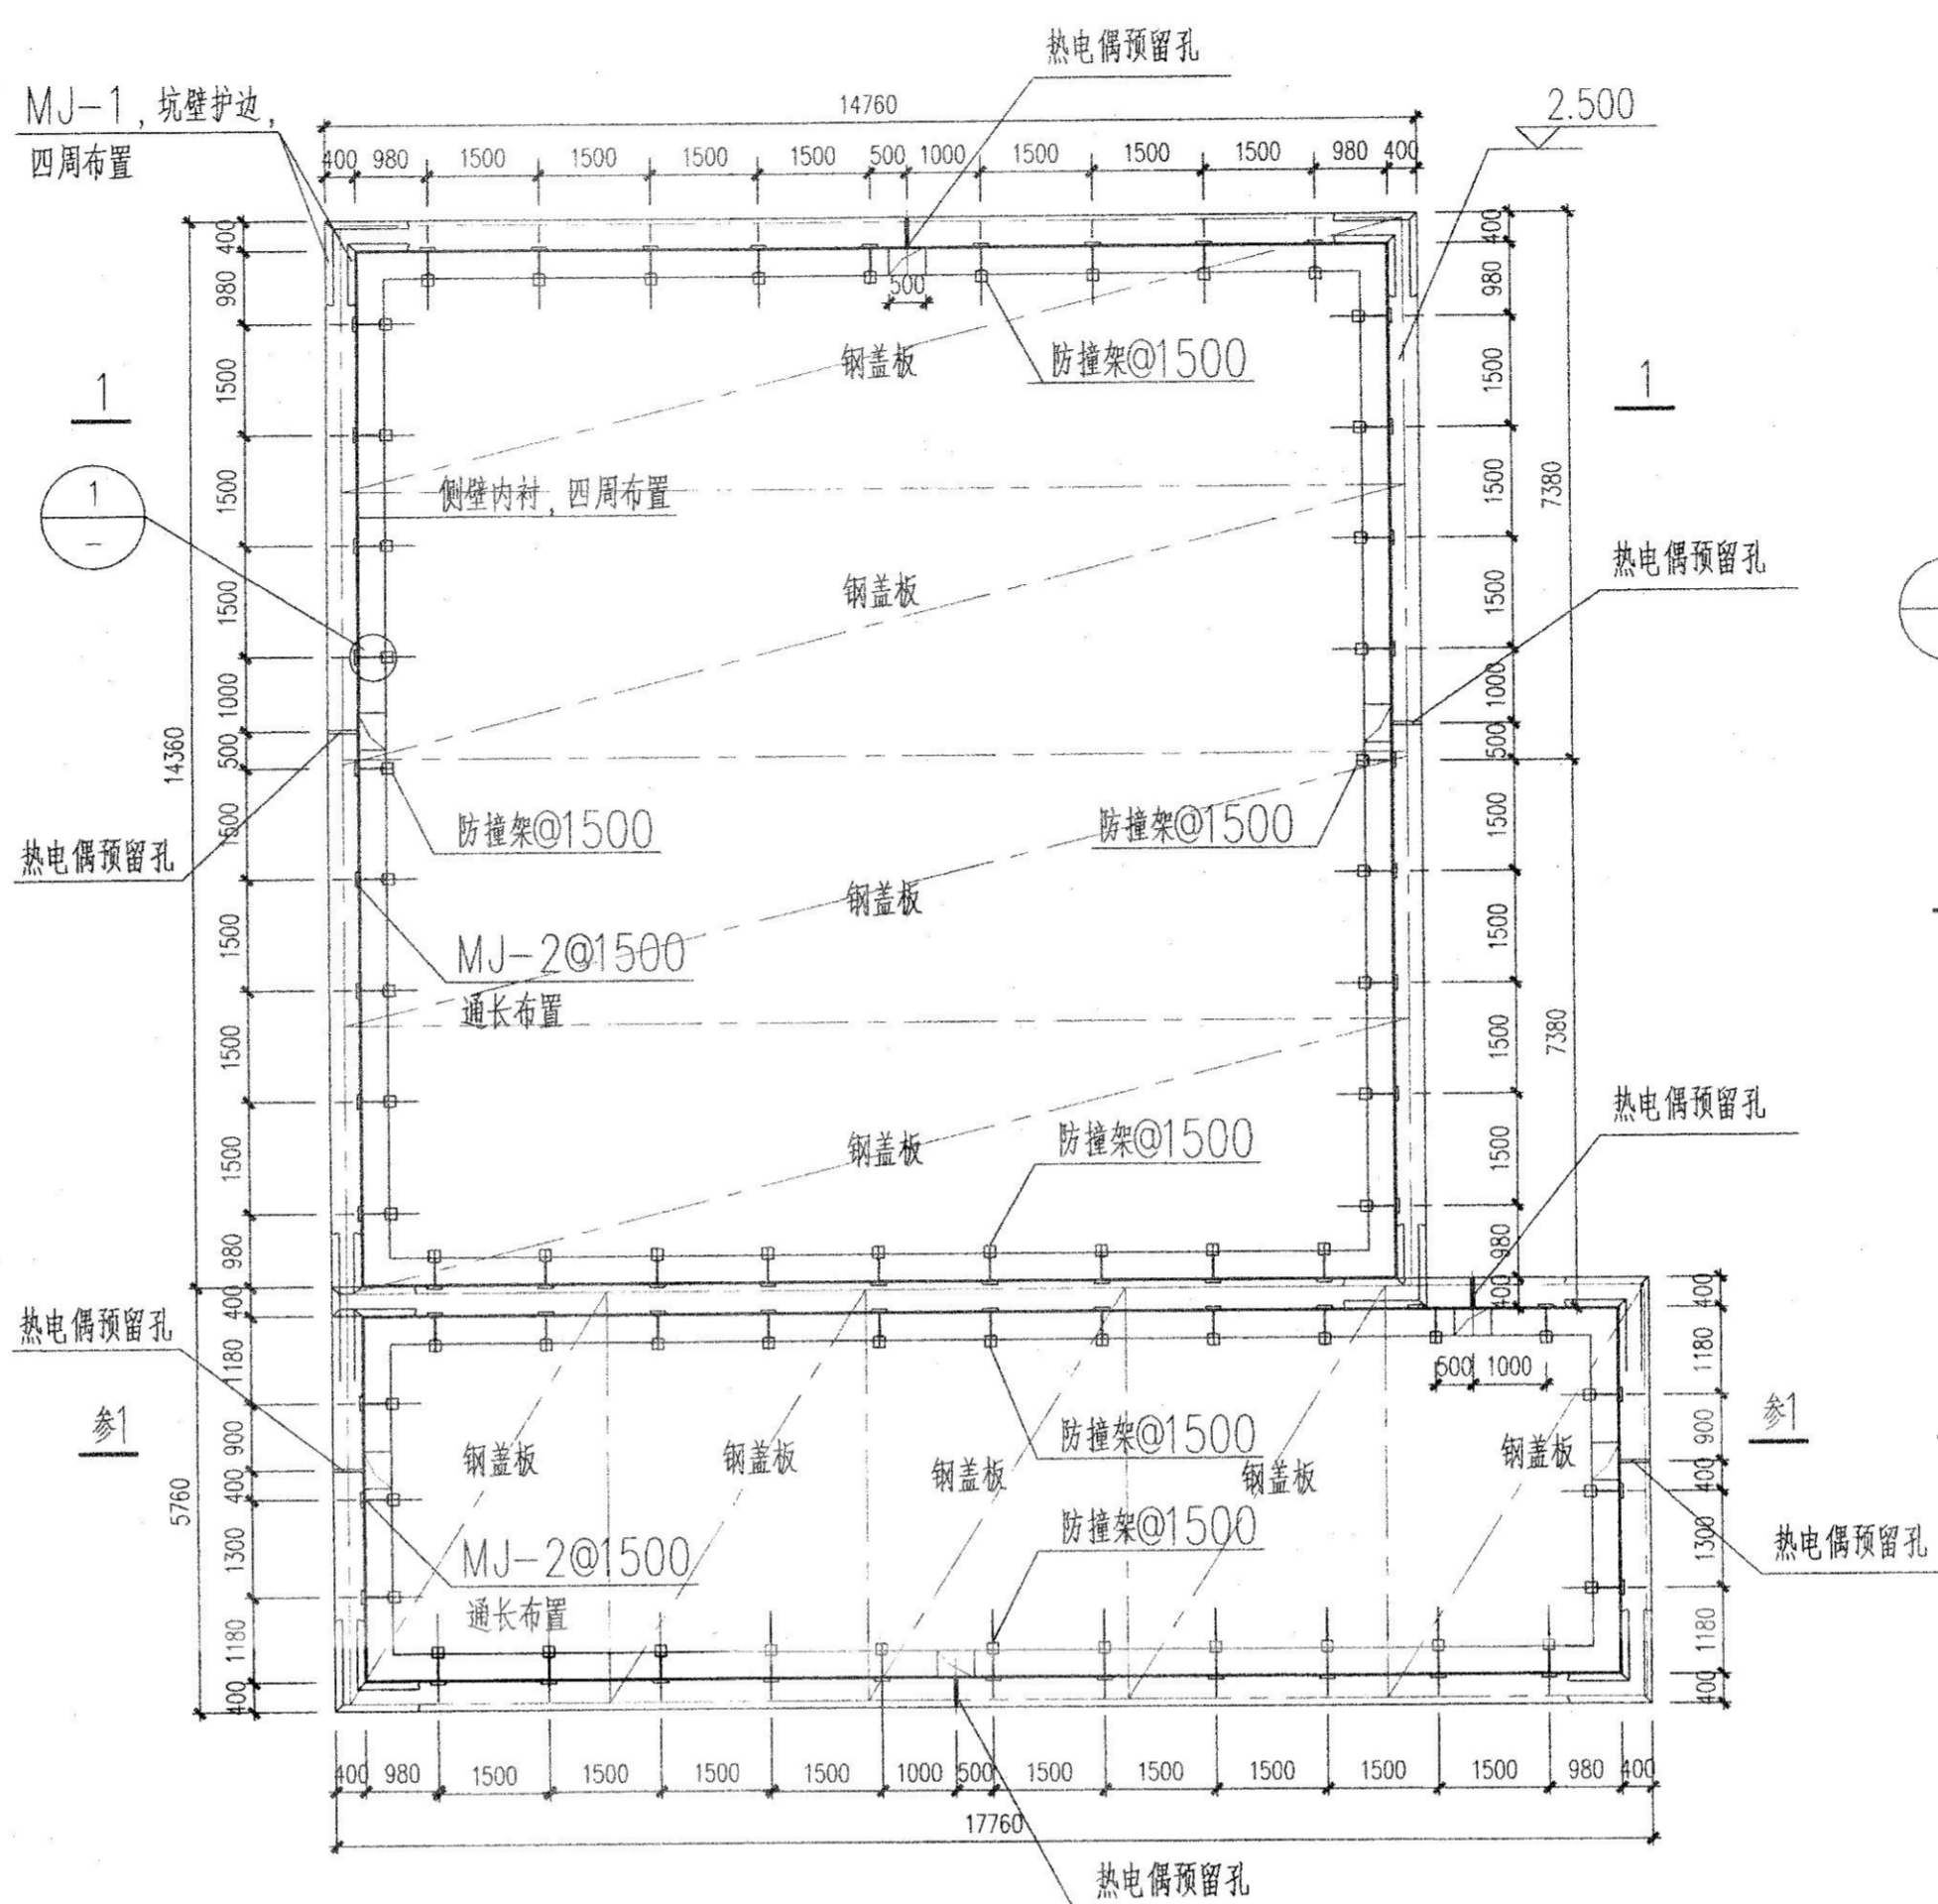


### 缓冷坑平面图

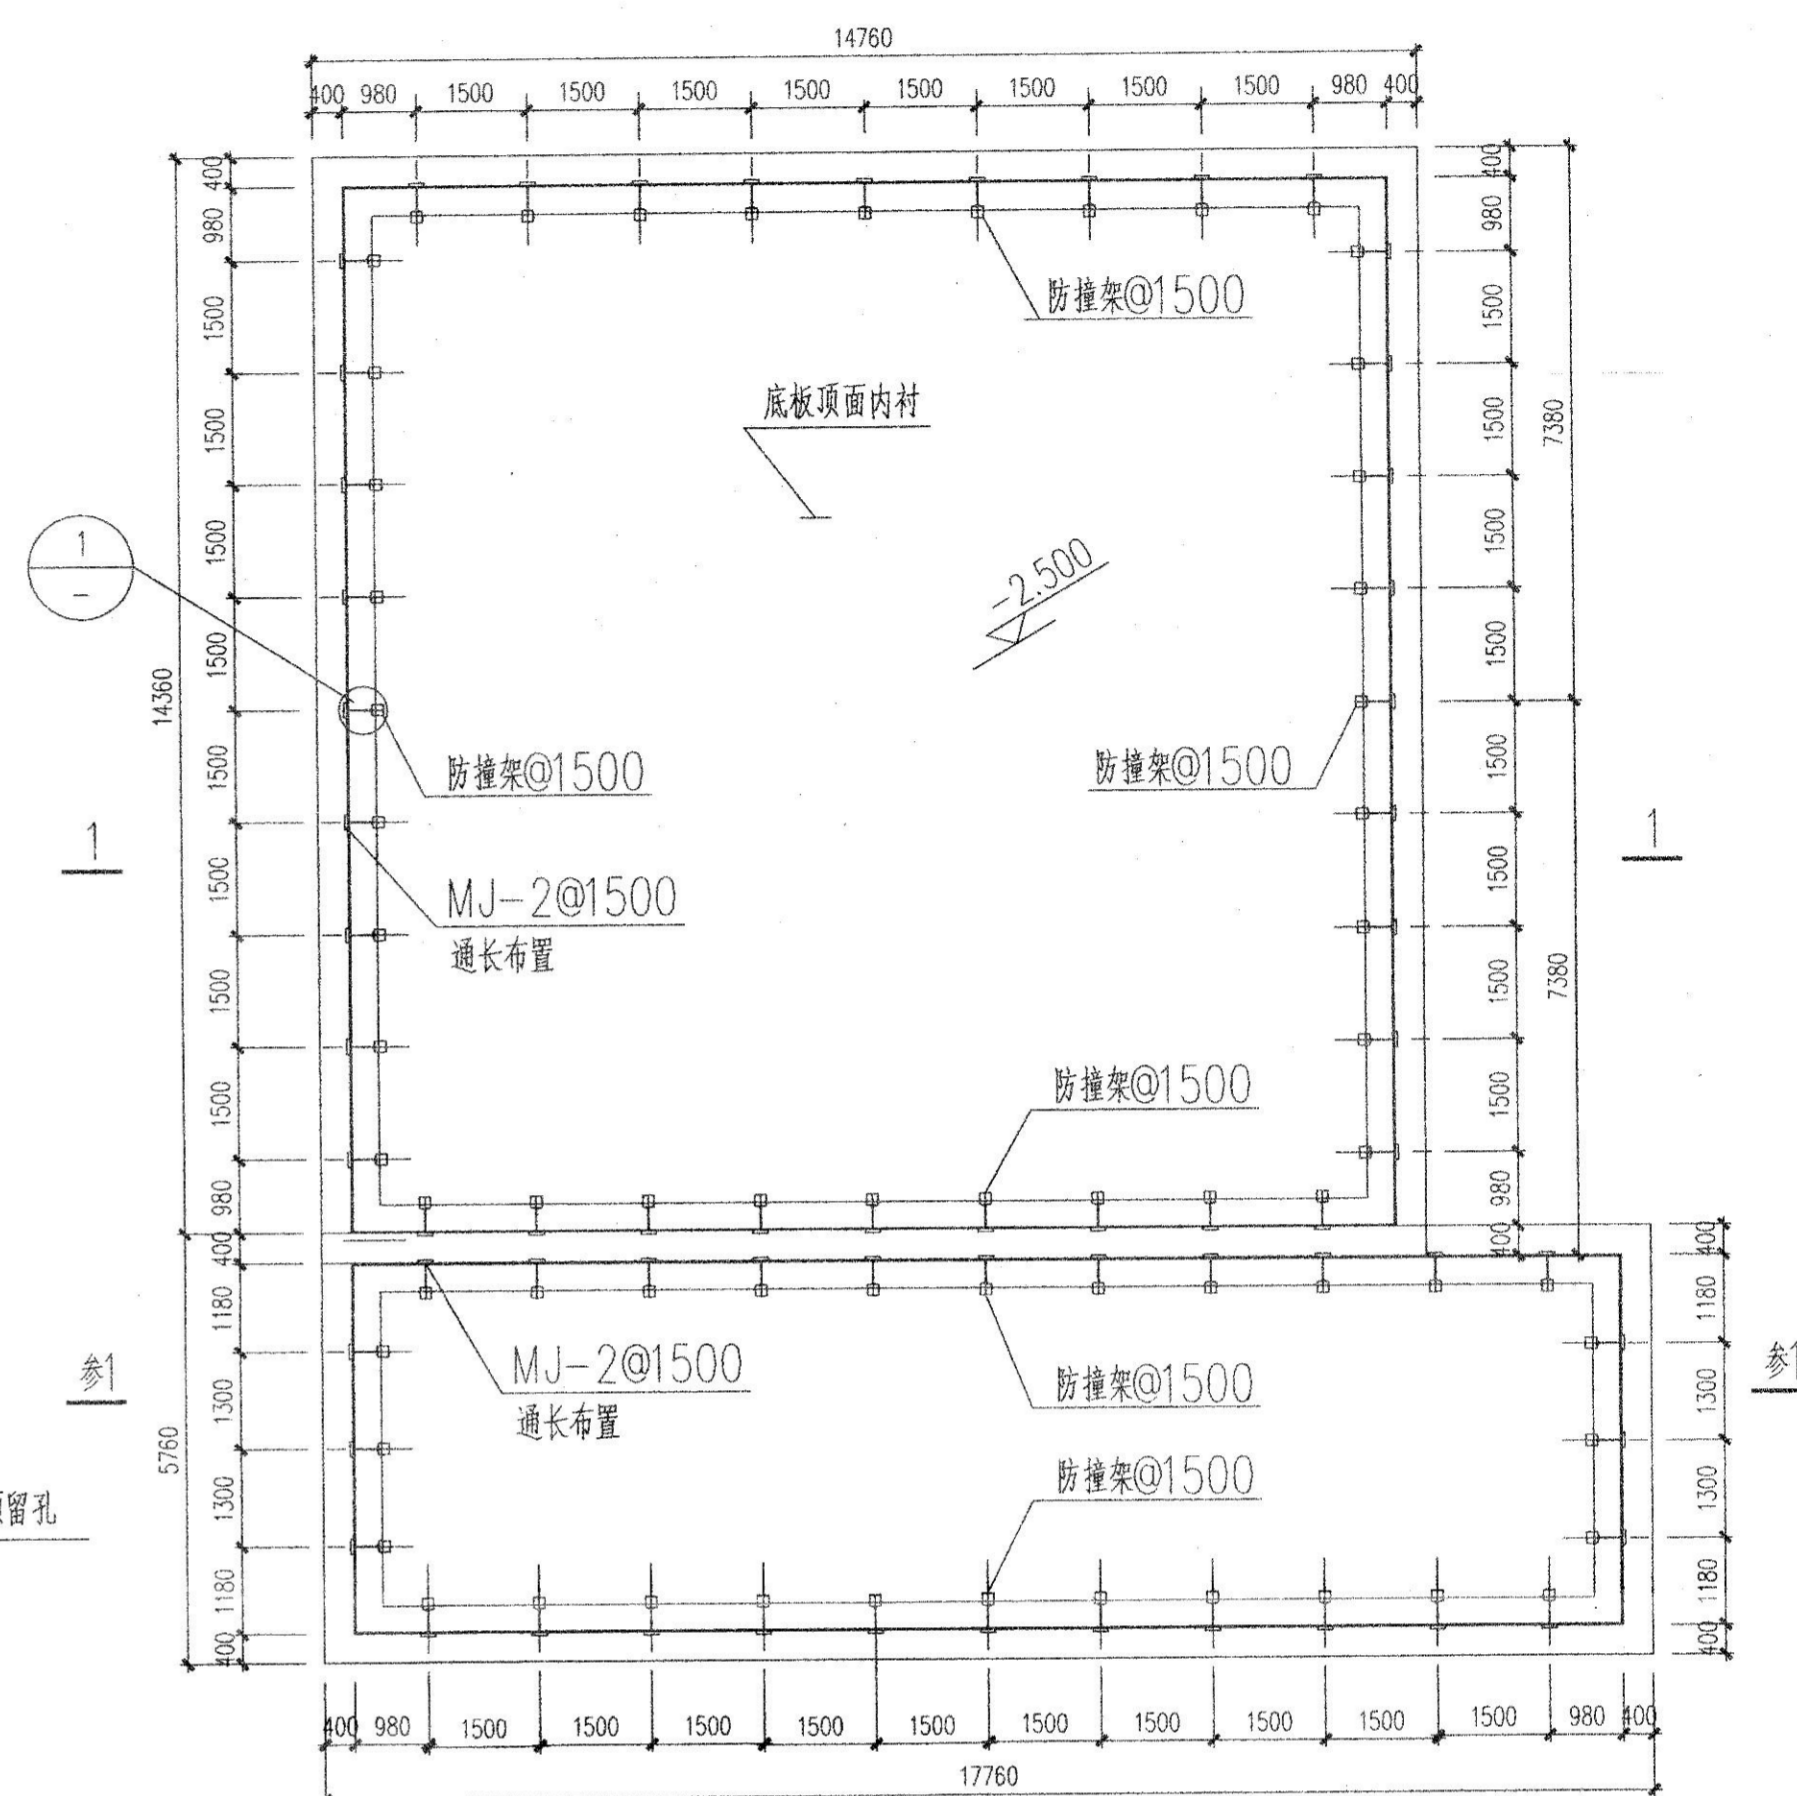

### 缓冷坑底板平面图

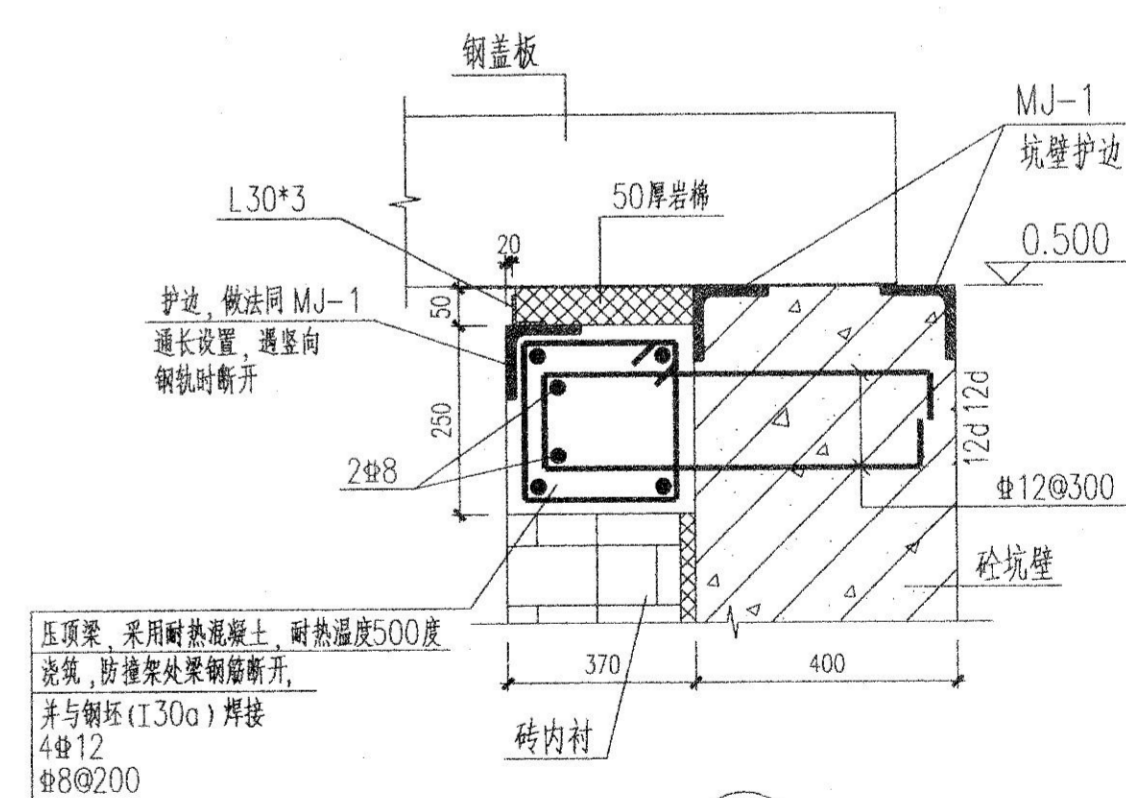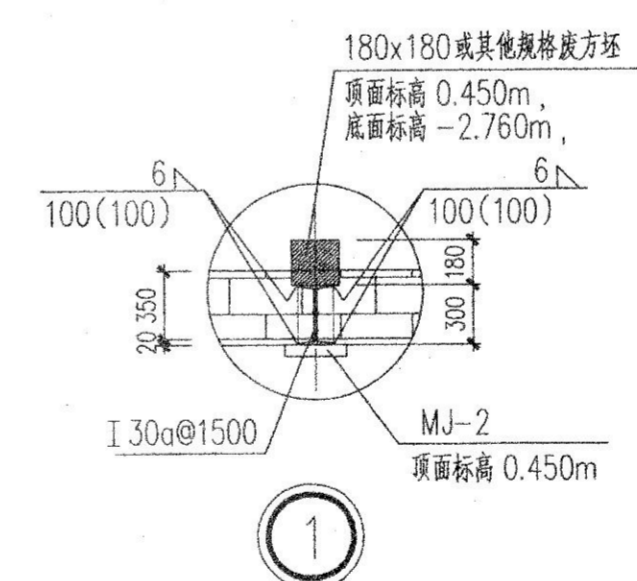


②

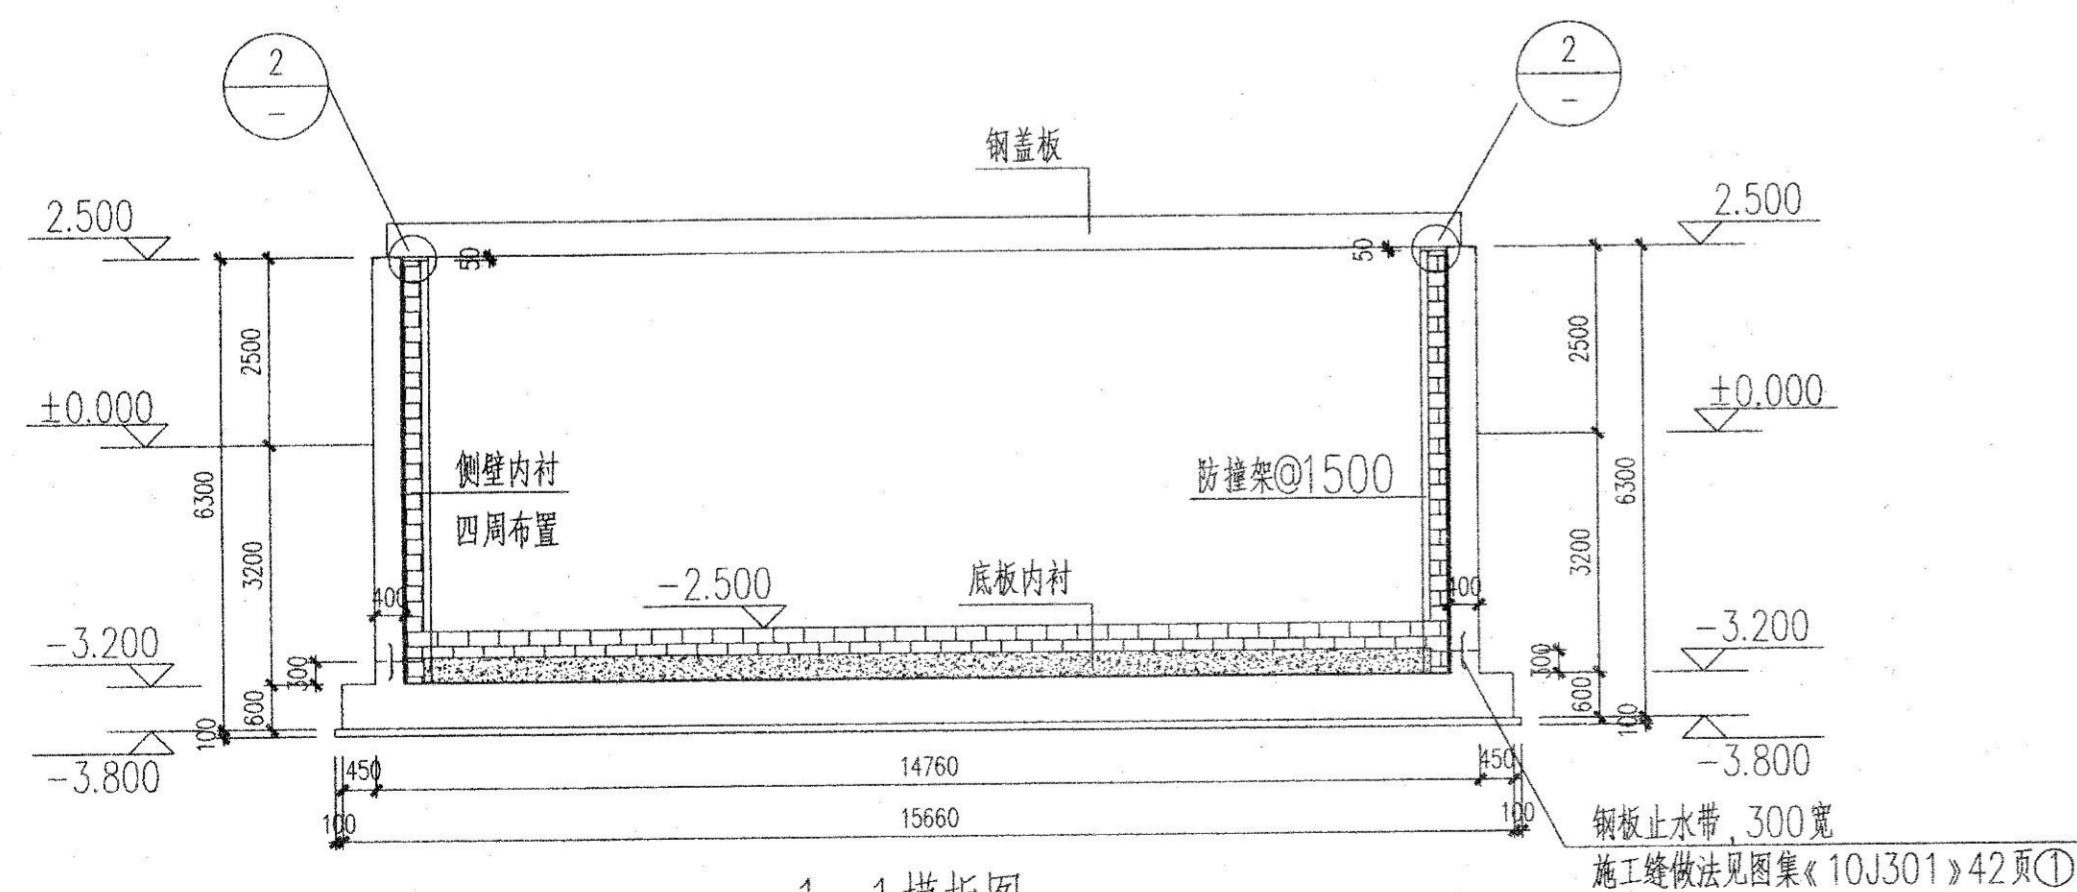

1-1模板图

\* 注: 底板内衬砌筑完毕后, 再施工侧壁内衬、防撞架

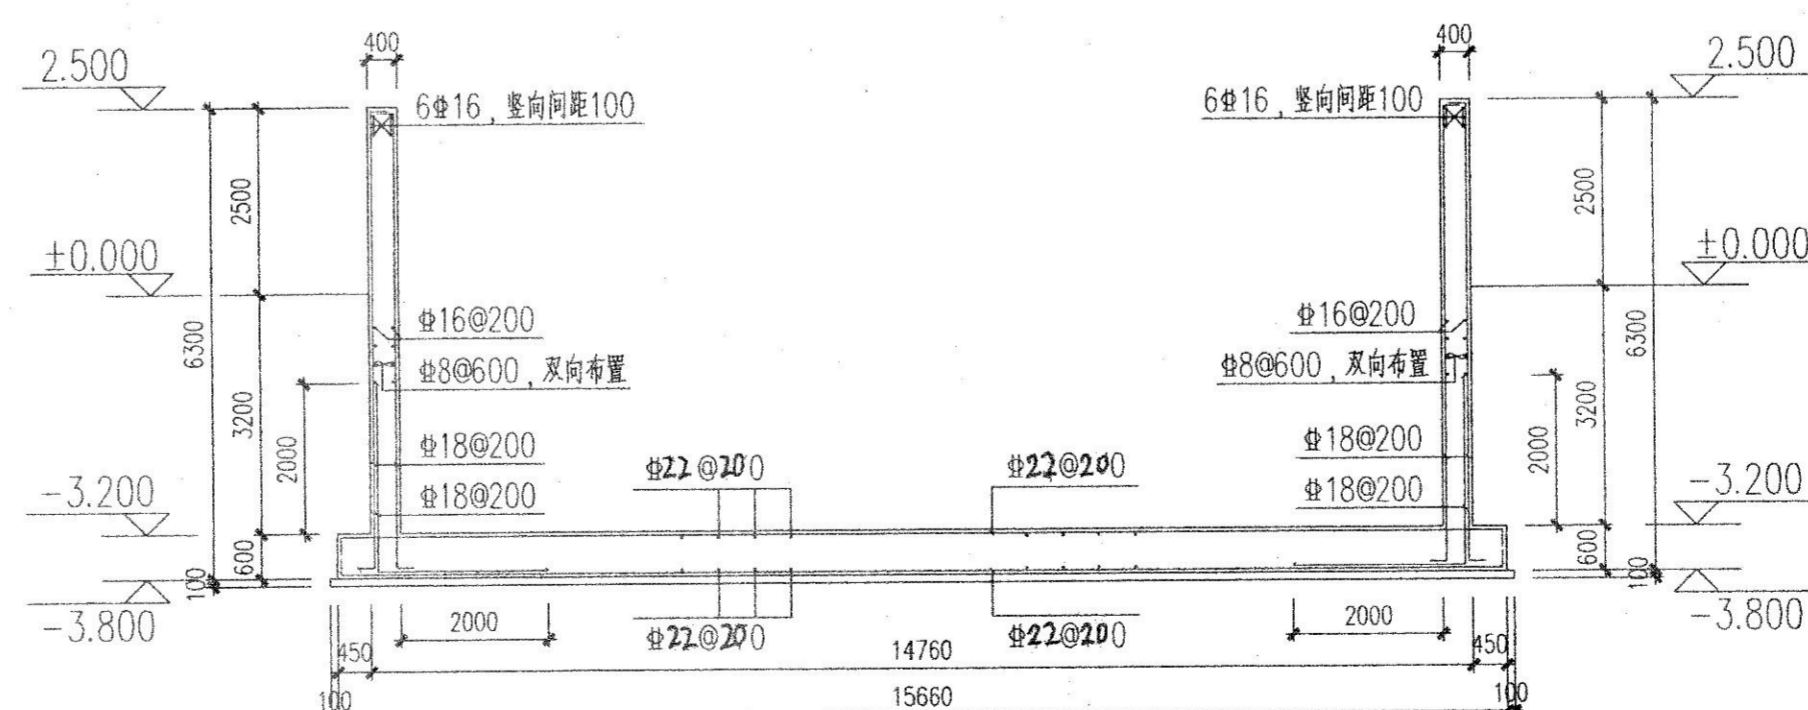

1-1 配筋图

说明:

1. 图纸说明同图纸呈16636.00J01-04。

 新兴河北工程技术有限公司 XINXING HEBEI ENGINEERING & RESEARCH INCORPORATION LIMITED							
标记 Index	状态 Place	分区 Section	更改文件号 Change the file NO	签名 Name	日期 Date	工程名称 Project 小棒新增缓冷坑	子项名称 Designator 轧钢部小棒缓冷坑
审核 Approved			工程编号 Project NO 呈16636			图样名称 Drawing 缓冷坑平面图	
检查 Checked			设计数量 Slope 施工图			图号 Drawing NO 呈16636.00J01-02	
检查 Checked			工艺员 工艺员 Technical Director 吴明松			重量 Weight 共 张 第 张	
制图 Drawing							