


订货说明：  
1、此图为A线热坯提升改造平、立面布置图；  
2、卖方需根据相关尺寸做详细设计，满足买方要求；  
3、设计方案时考虑利用原有基础；

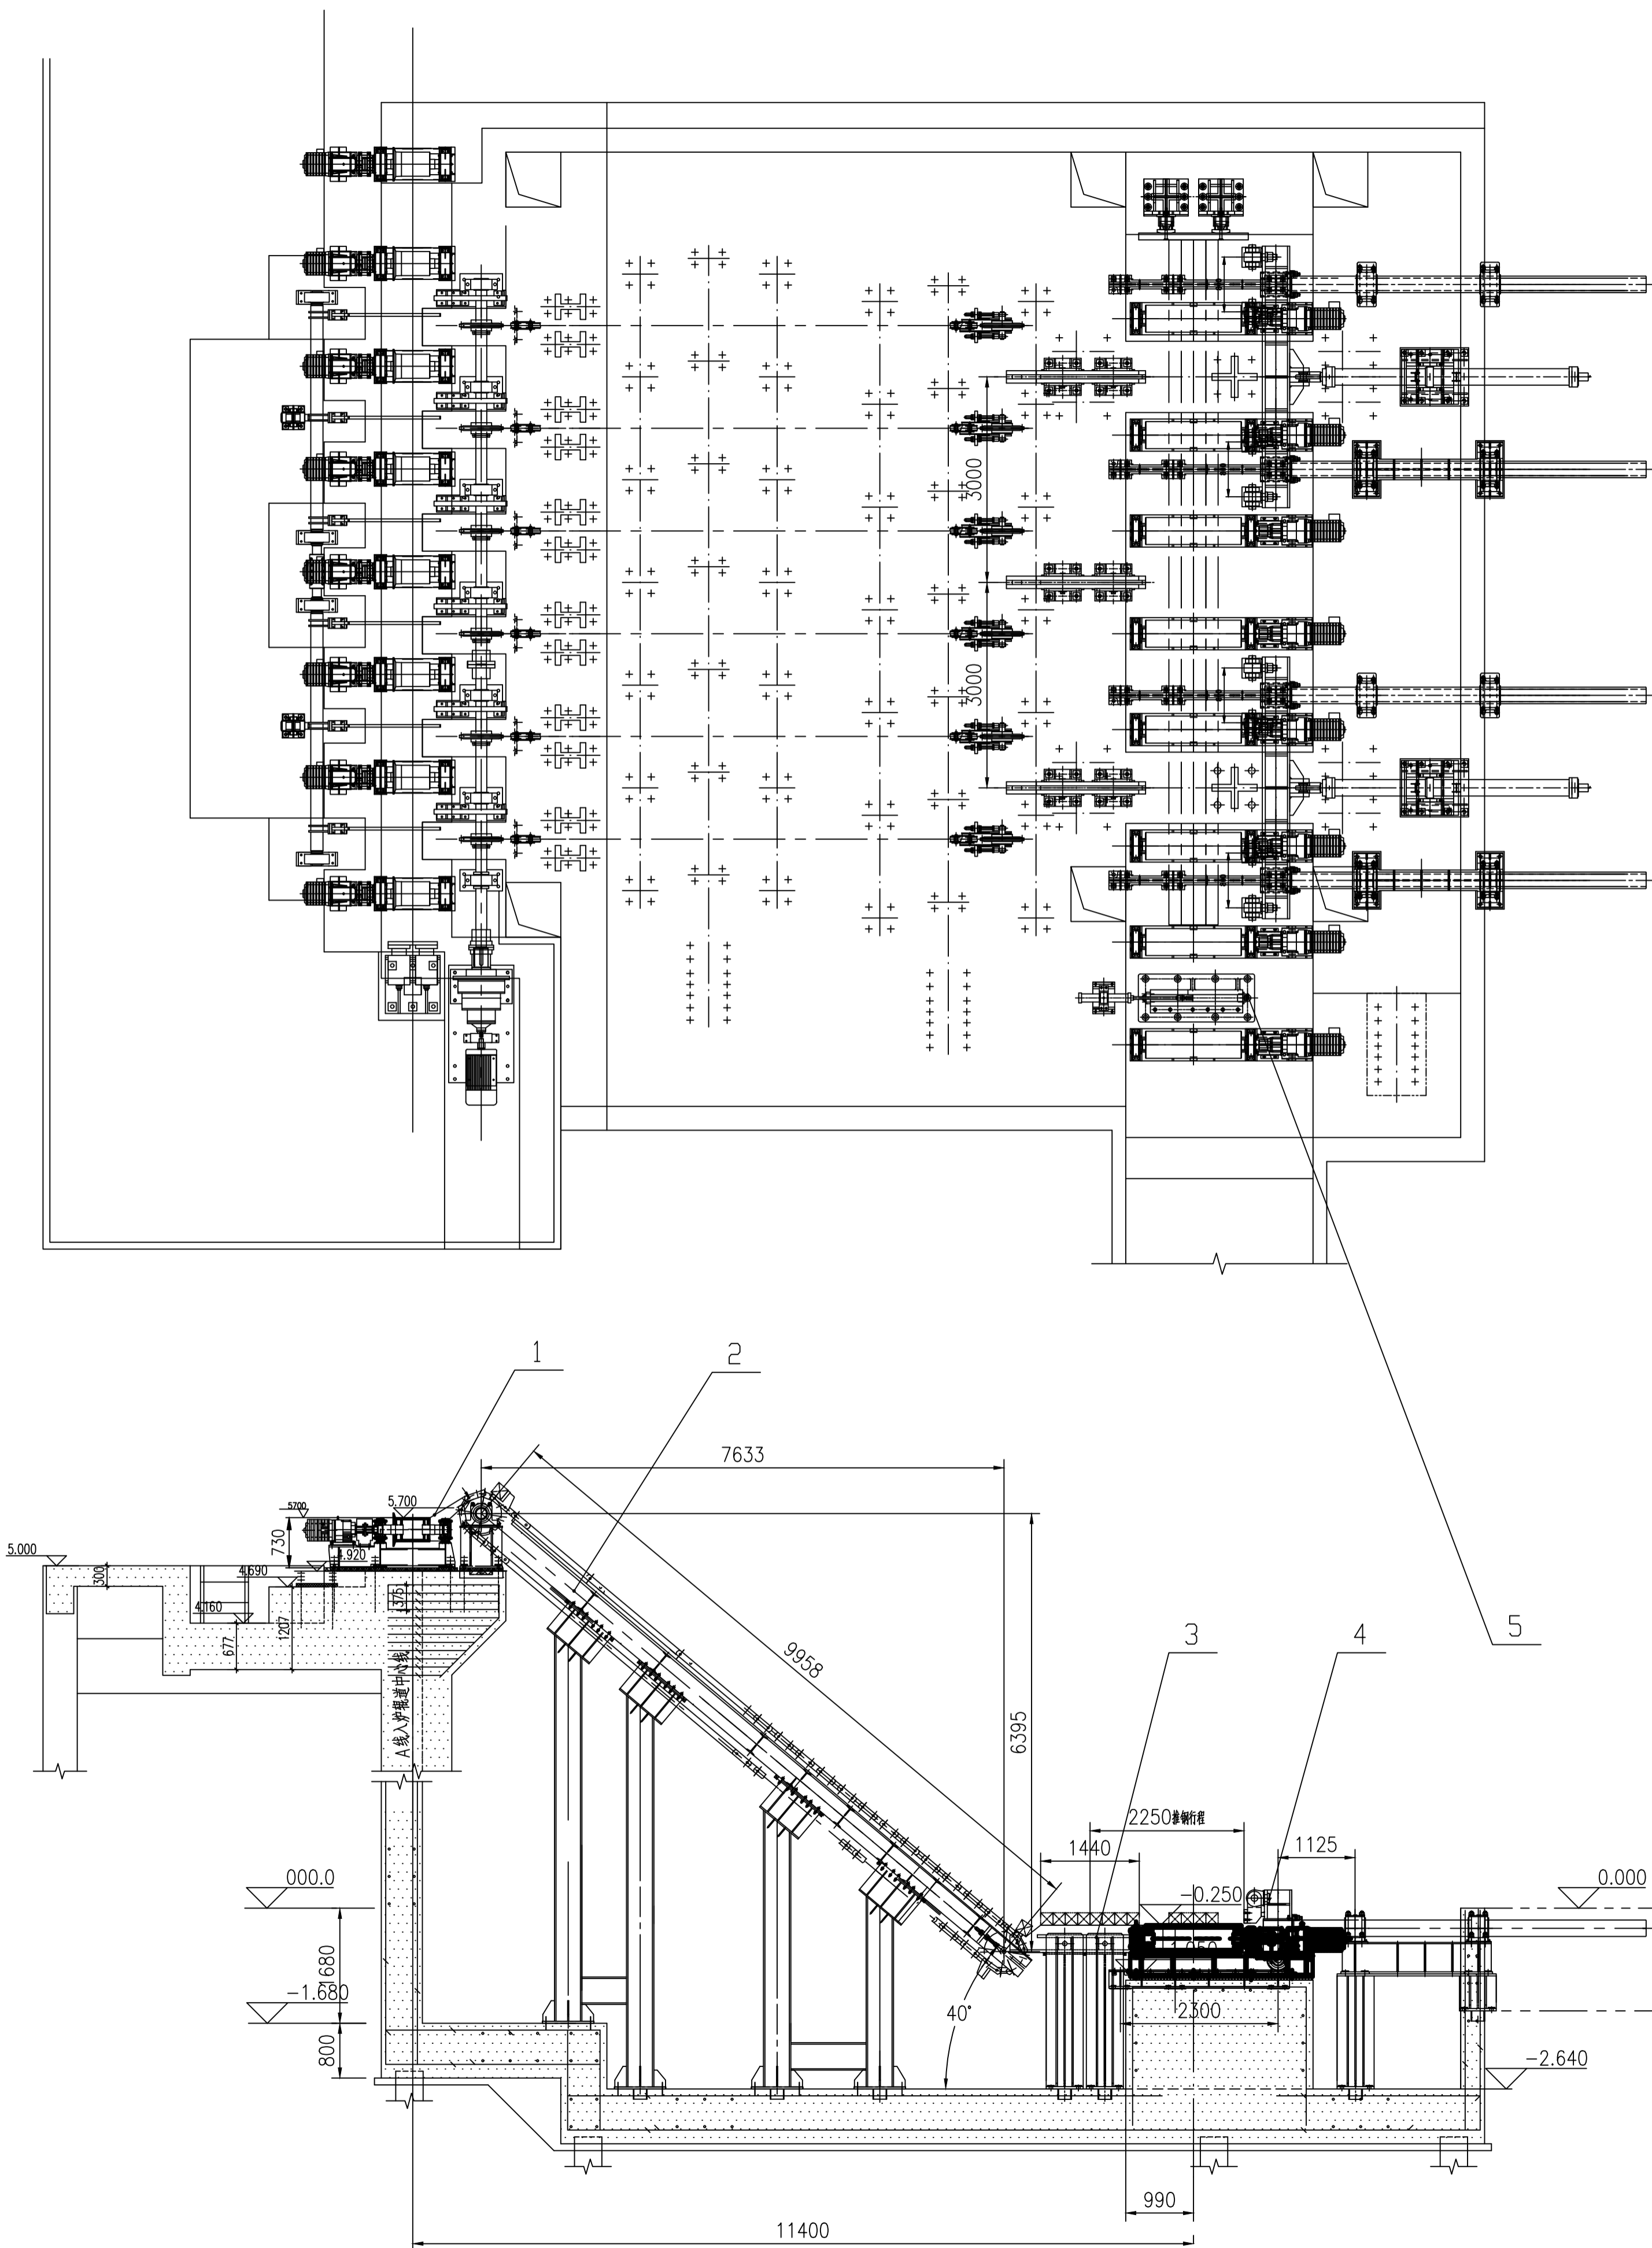

5		活动挡板	1				
4		分钢式推钢机	2				
3		存料台架	3				
2		链式提升机	6				
1		接料装置	1				
序号	代号	名称	数量	材料	单件重量	总计重量	备注
				XINXING HEBEI ENGINEERING & RESEARCH INCORPORATION LIMITED			
标 记	处 数	分 区	更 改 文 件 号	签 名	日 期	工 程 名 称	子 项 名 称
Index	Place	Partition	Change the file NO	Name	Date	Project	Designation
审 定				会 签	工 程 编 号		
Approved				Joined	Project NO		
专 审					工 程 编 号		
Checked					Project NO		
组 审					工 程 编 号		
Checked					Project NO		
设 计					工 程 编 号		
Designed					Project NO		
制 图					工 程 编 号		
Drawing					Project NO		