


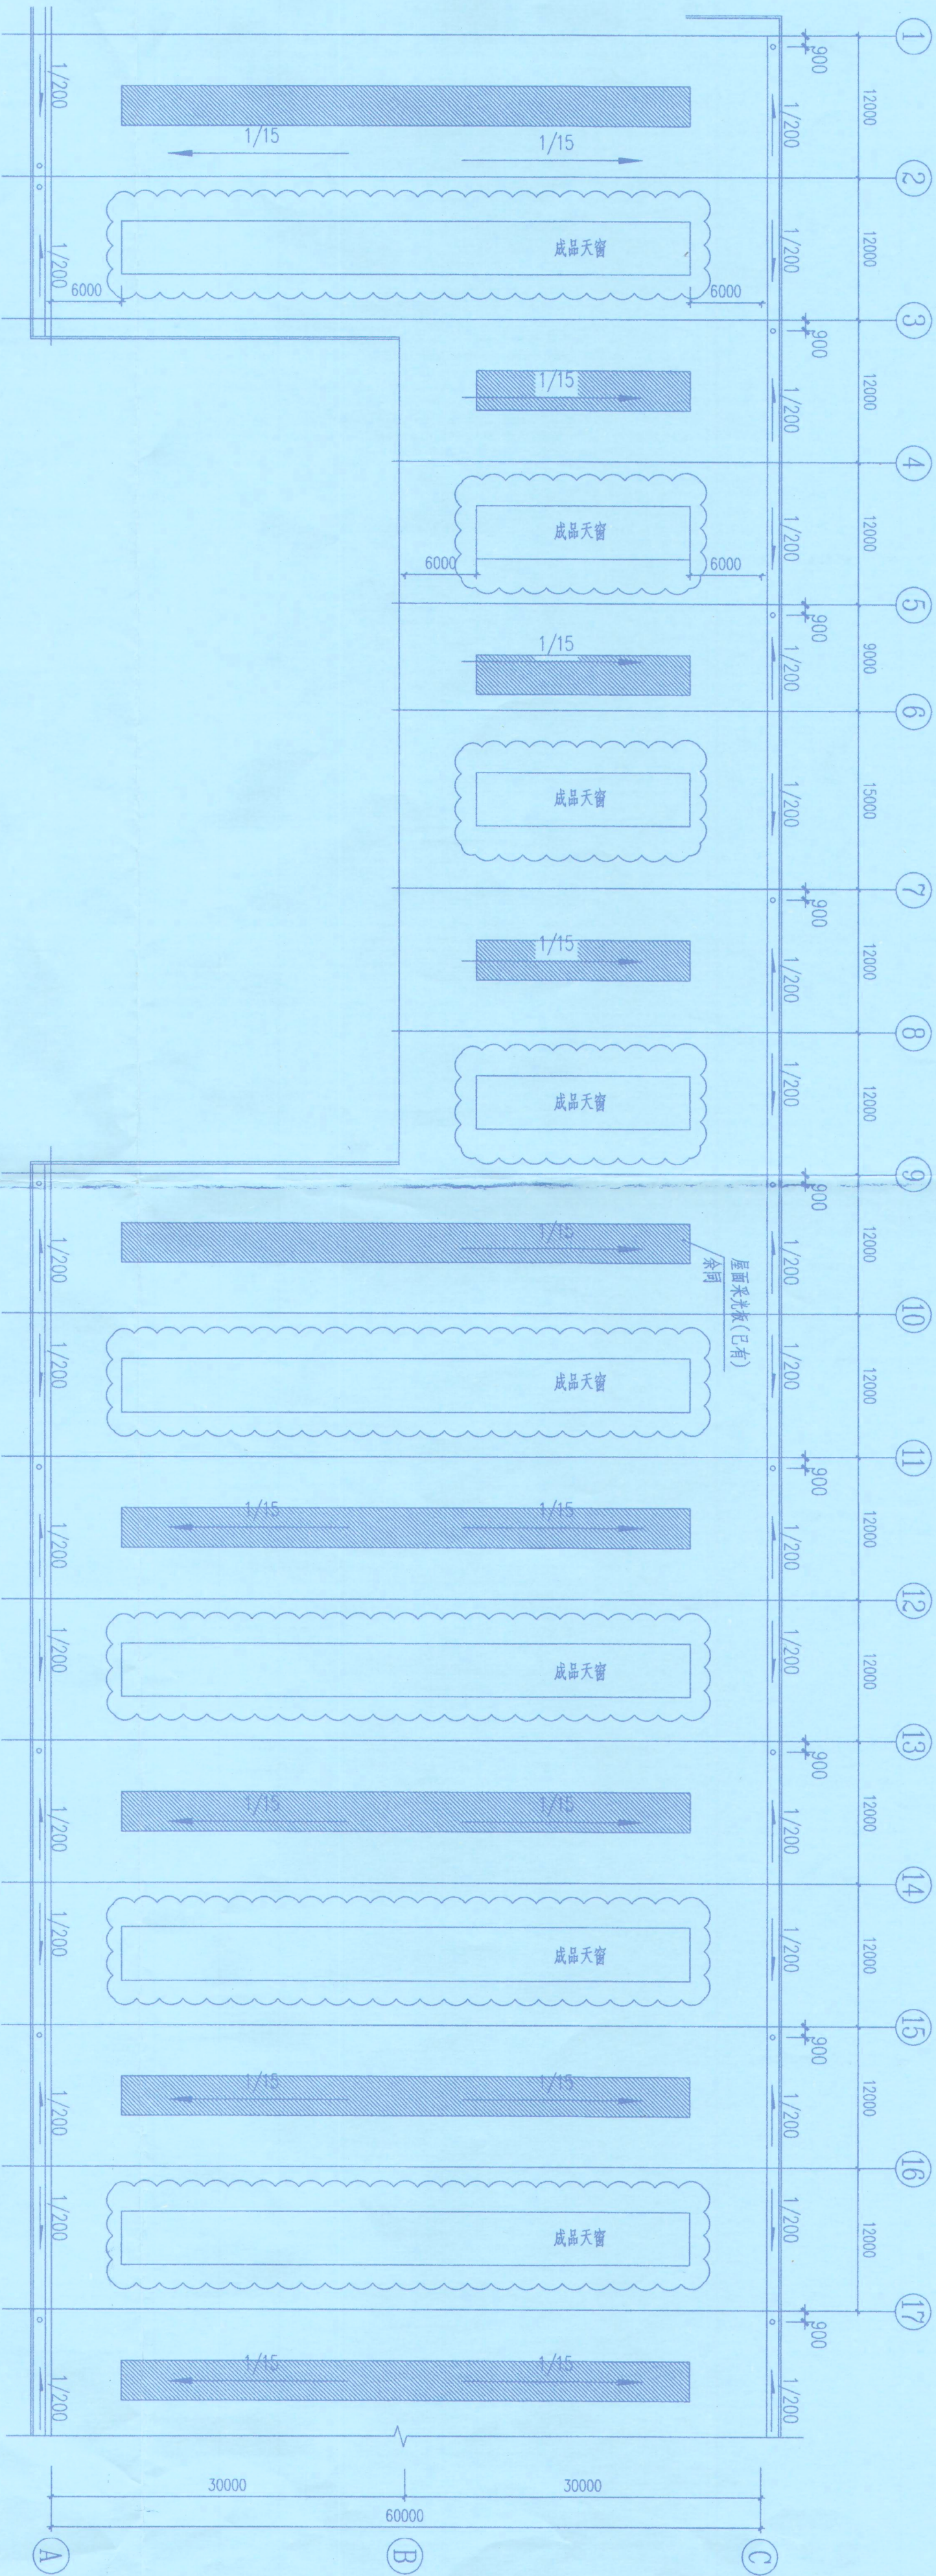

屋面平面图

说明:

1. 天窗的屋面板、挡风板用基板0.8mm厚YX114-333-666型彩色压型钢板。天窗的山墙面挡风板用基板0.6mm厚YX28-205-820型彩色压型钢板。屋面用6.0m喉口的，椭圆型成品天窗。
2. 提供厂商必须一并提供彩色压型钢板、玻璃钢采光板、阳光板所需的压条，包角，堵头，泛水，支架（钢质卡件）及其衬垫，螺钉，密封胶等配件，以保证施工质量。
3. 彩色压型钢板要保证GB/T12754-2006标准。彩色压型钢板基板采用耐腐蚀性能好的高强度热镀锌钢板，彩色压型钢板的板面采用聚酯树脂面板涂料：铁石灰色，531。（正面二层，反面二层）。
4. 屋面成品天窗架及其构配件，应用温度范围-40至+120C，使用寿命10年。并提供10年品质保证书。
5. 成品天窗应保证足够的换气效率，解决厂房水蒸气的排出问题。
6. 拆除云线处成品天窗并重新安装成品天窗。

3/12									
设计	审核	分区	更改名称	签名	日期	新河河北工程技术有限公司 XINHE HEBEI ENGINEERING & RESEARCH INCORPORATION LIMITED			
制图	审定	Place/Location	Change the NO.	Name	Date				
审核	批准	12-31	12-31	会签					
检查	同意	12-25	12-25	会签					
检查	同意	12-25	12-25	会签					
设计	审核	分区	更改名称	签名	日期	工程名称	工程编号	工程阶段	施工图
制图	审定	Place/Location	Change the NO.	Name	Date	Project	Project NO.	Stage	
审核	批准	12-31	12-31	会签		DESIGNATION	DESIGN		
检查	同意	12-25	12-25	会签		DESIGNATION	DESIGN		
检查	同意	12-25	12-25	会签		DESIGNATION	DESIGN		
设计	审核	分区	更改名称	签名	日期	工程名称	工程编号		