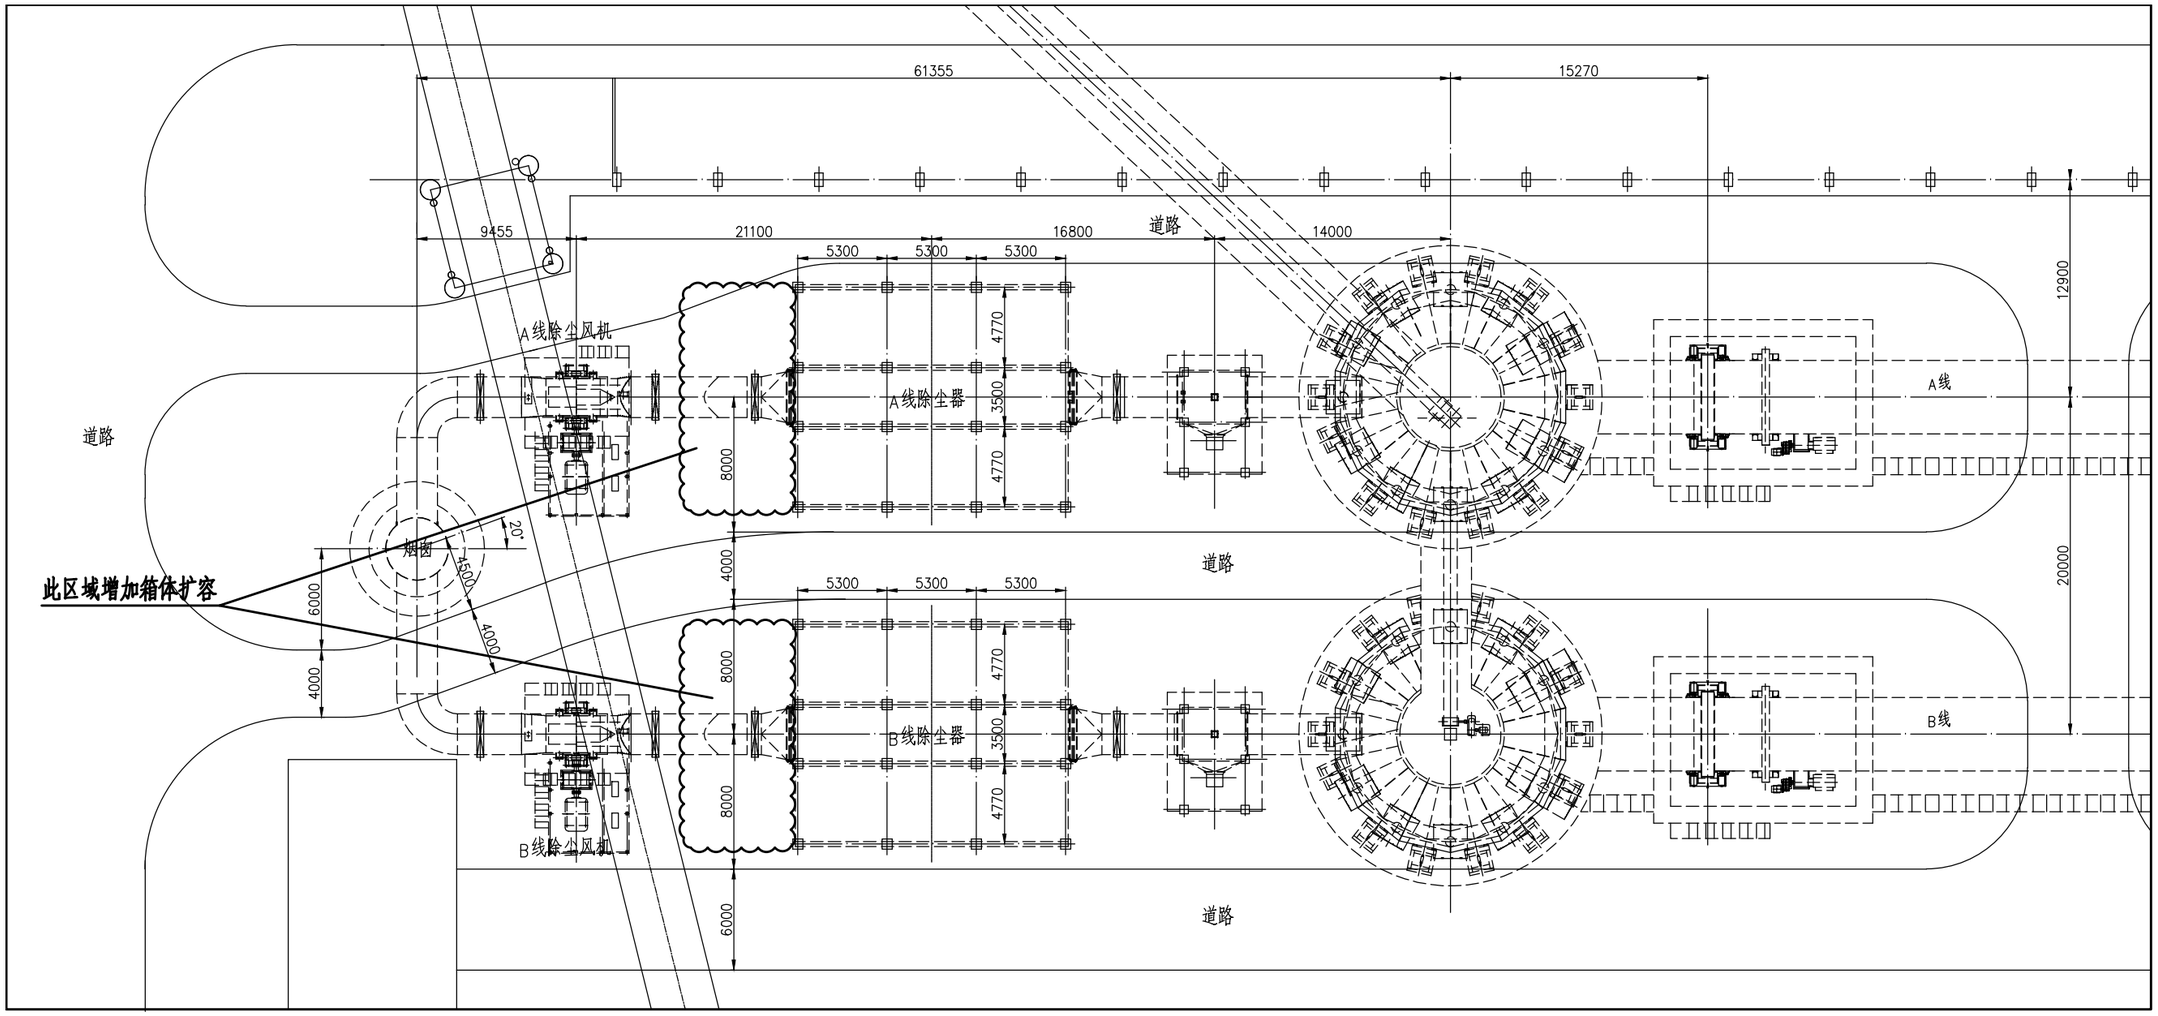

总平面布置图

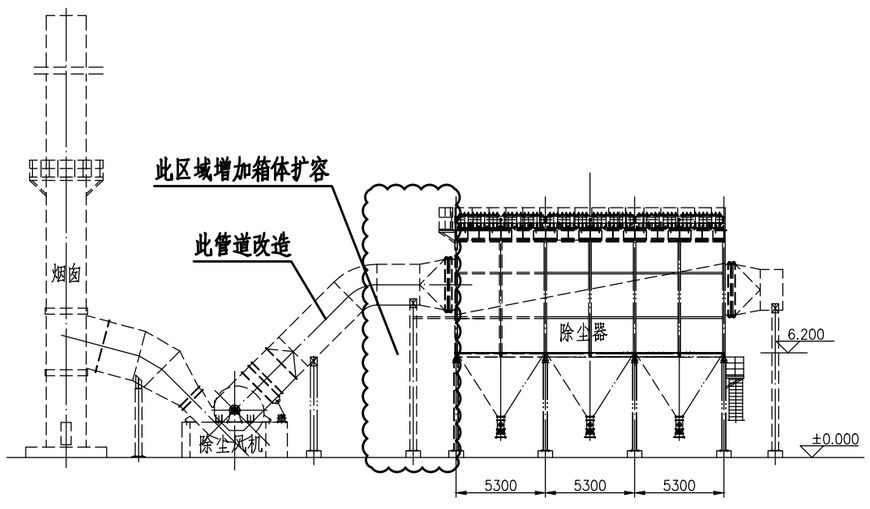

原有除尘器立面图